


# MAGAZYN III PIĘTRO 2A.3 MAGAZYN ZBIORÓW (SARKOFAG)

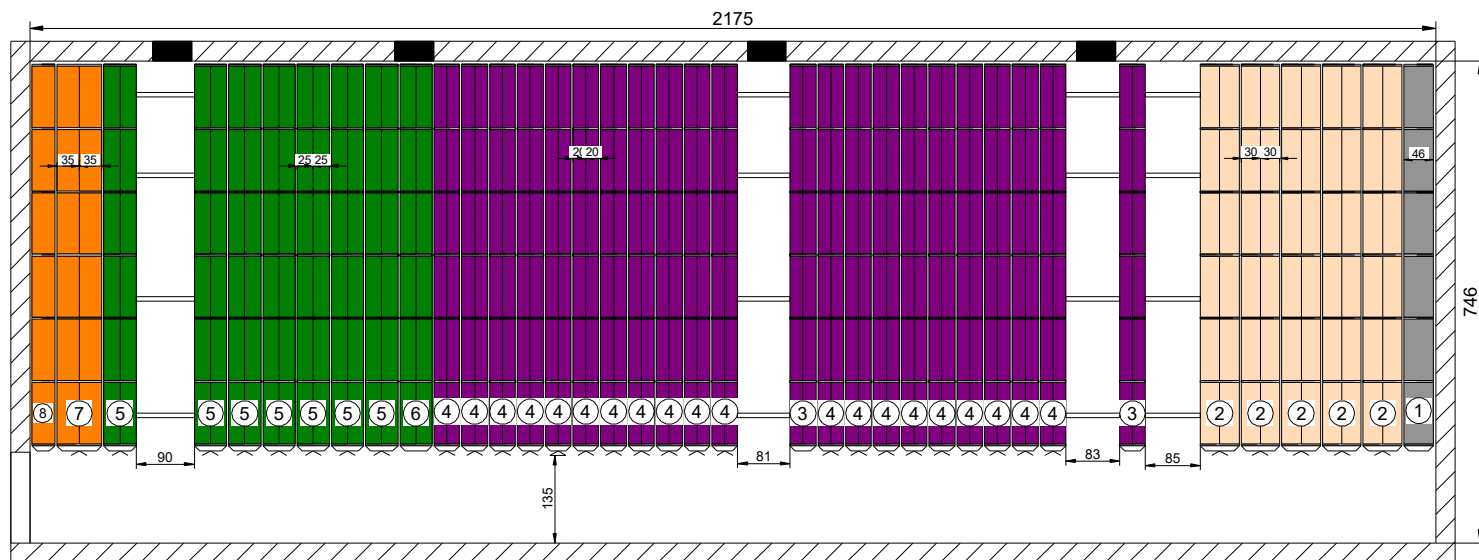

Regał stacjonarny jednostronny (nr 1) - L = 5980 mm (długość półek 6x950 mm + ściana boczna 7x30 mm + osłona - 70 mm) - 1 szt.  
 Regał przesuwny dwustronny (nr 2) - L = 6060 mm (długość półek 6x950 mm + ściana boczna 7x30 mm + osłona, pokrętło - 150 mm) - 5 szt.  
 Regał stacjonarny dwustronny (nr 3) - L = 5980 mm (długość półek 6x950 mm + ściana boczna 7x30 mm + osłona - 70 mm) - 2 szt.  
 Regał przesuwny dwustronny (nr 4) - L = 6060 mm (długość półek 6x950 mm + ściana boczna 7x30 mm + osłona, pokrętło - 150 mm) - 20 szt.  
 Regał przesuwny dwustronny (nr 5) - L = 6060 mm (długość półek 6x950 mm + ściana boczna 7x30 mm + osłona, pokrętło - 150 mm) - 7 szt.  
 Regał stacjonarny dwustronny (nr 6) - L = 5980 mm (długość półek 6x950 mm + ściana boczna 7x30 mm + osłona - 70 mm) - 1 szt.  
 Regał przesuwny dwustronny (nr 7) - L = 6060 mm (długość półek 6x950 mm + ściana boczna 7x30 mm + osłona, pokrętło - 150 mm) - 1 szt.  
 REEgał stacjonarny jednostronny (nr 8) - L = 5980 mm (długość półek 6x950 mm + ściana boczna 7x30 mm + osłona - 70 mm) - 1 szt.

Wysokość regałów - 2000 mm

Długość półek - 950 mm,

Głębokość półek w regałach nr 1 - 460 mm, regałach nr 2 - 300 mm, regałach nr 3, 4 - 200 mm, regałach nr 5, 6 - 250 mm, regałach nr 7, 8 - 350 mm,

Odstępy między półkami w regałach nr 1 - 400 mm, regulacja co 20 mm, regałach nr 2 - 450 mm, regulacja co 20 mm, regałach nr 3, 4 - 270 mm, regulacja co 30 mm, regałach nr 5, 6 - 350 mm, regulacja co 20 mm, regałach nr 7, 8 - 420 mm, regulacja co 30 mm,

Grubość półki - 30 mm,

Ilość półek w pionie w regałach nr 1, 2, 7, 8 - 4 + 1 półka kryjąca, w regałach nr 3, 4 - 6 + 1 półka kryjąca, w regałach nr 5, 6 - 5 + 1 półka kryjąca

Ściany działowe - stężenia krzyżowe,

Szyny jezdne wpuszczane w posadzkę.

Łączna ilość półek użytkowych w regałach nr 1 - 5, 7 mb

Łączna ilość półek użytkowych w regałach nr 2 - 228 mb

Łączna ilość półek użytkowych w regałach nr 3, 4 - 1504,8 mb

Łączna ilość półek użytkowych w regałach nr 5, 6 - 456 mb

Łączna ilość półek użytkowych w regałach nr 7, 8 - 68,4 mb

Łączna ilość półek użytkowych we wszystkich regałach - 2262,9 mb.

