


Inwestor: Fundacja dla Ostrowa Tumskiego we Wrocławiu

MAGAZYN MIĘDZY I PIĘTREM A II PIĘTREM
2A.1 MAGAZYN ZBIORÓW (SARKOFAG)

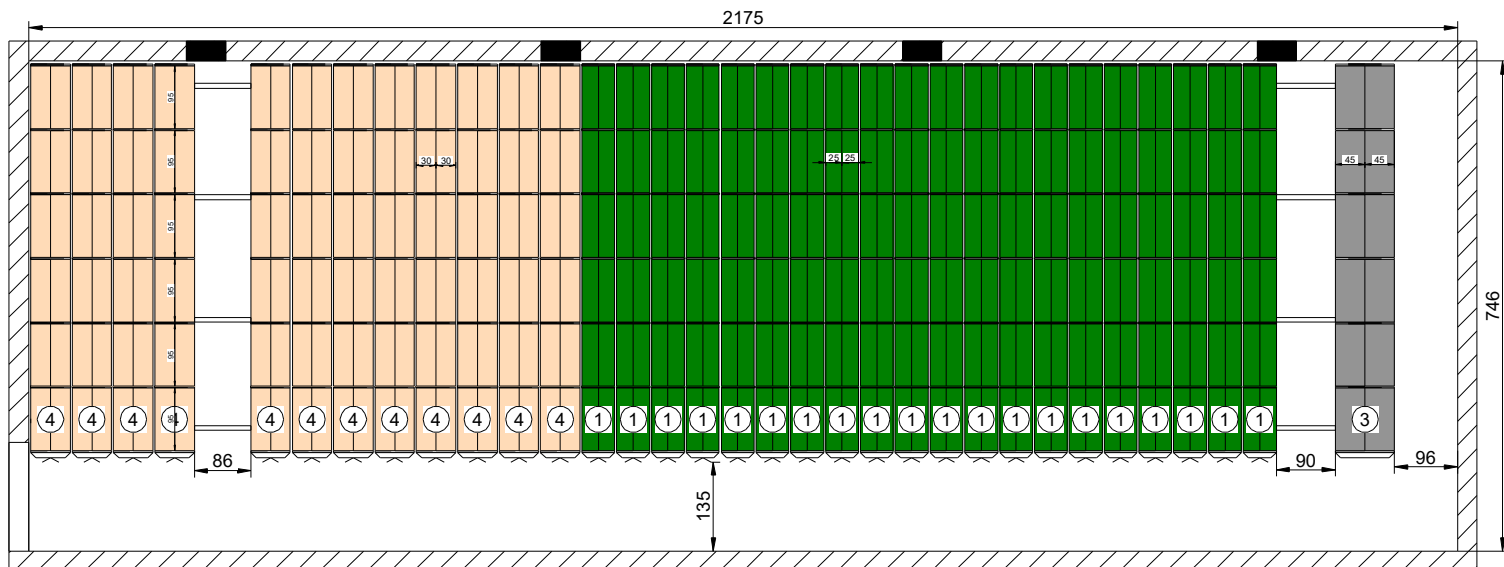

Regał przesuwany dwustronny (nr 1) - L = 6060 mm (długość półek 6x950 mm + ściana boczna 7x30 mm + osłona, pokrętło - 150 mm) - 20 szt.

Regał stacjonarny dwustronny (nr 3) - L = 5980 mm (długość półek 6x950 mm + ściana boczna 7x30 mm + osłona 70 mm) - 1 szt.

Regał przesuwany dwustronny (nr 4) - L = 6060 mm (długość półek 6x950 mm + ściana boczna 7x30 mm + osłona, pokrętło - 150 mm) - 12 szt.

Wysokość regałów - 2000 mm

Długość półek - 950 mm,

Głębokość półek w regałach nr 1 - 250 mm, regałach nr 3 - 450 mm, regałach nr 4 - 300 mm,

Odstępy między półkami w regałach nr 1 - 270 mm, regulacja co 30 mm, regałach nr 3 - 450 mm, 330 mm, regulacja co 20 mm, regałach nr 4 - 400 mm, 480 mm, regulacja co 20 mm,

Grubość półki - 30 mm,

Ilość półek w pionie w regałach nr 1 - 6 + 1 półka kryjąca, w regałach nr 3-4 - 4 + 1 półka kryjąca

Ściany działowe - stężenia krzyżowe,

Szyny jezdne wpuszczane w posadzkę.

Łączna ilość półek użytkowych w regałach nr 1 - 1368 mb

Łączna ilość półek użytkowych w regałach nr 3 - 45,6 mb

Łączna ilość półek użytkowych w regałach nr 4 - 547,2 mb

Łączna ilość półek użytkowych we wszystkich regałach - 1960,8 mb.

