


Inwestor: Fundacja dla Ostrowa Tumskiego we Wrocławiu

### 01.12.1 MAGAZYN ZBIORÓW - Piwnica

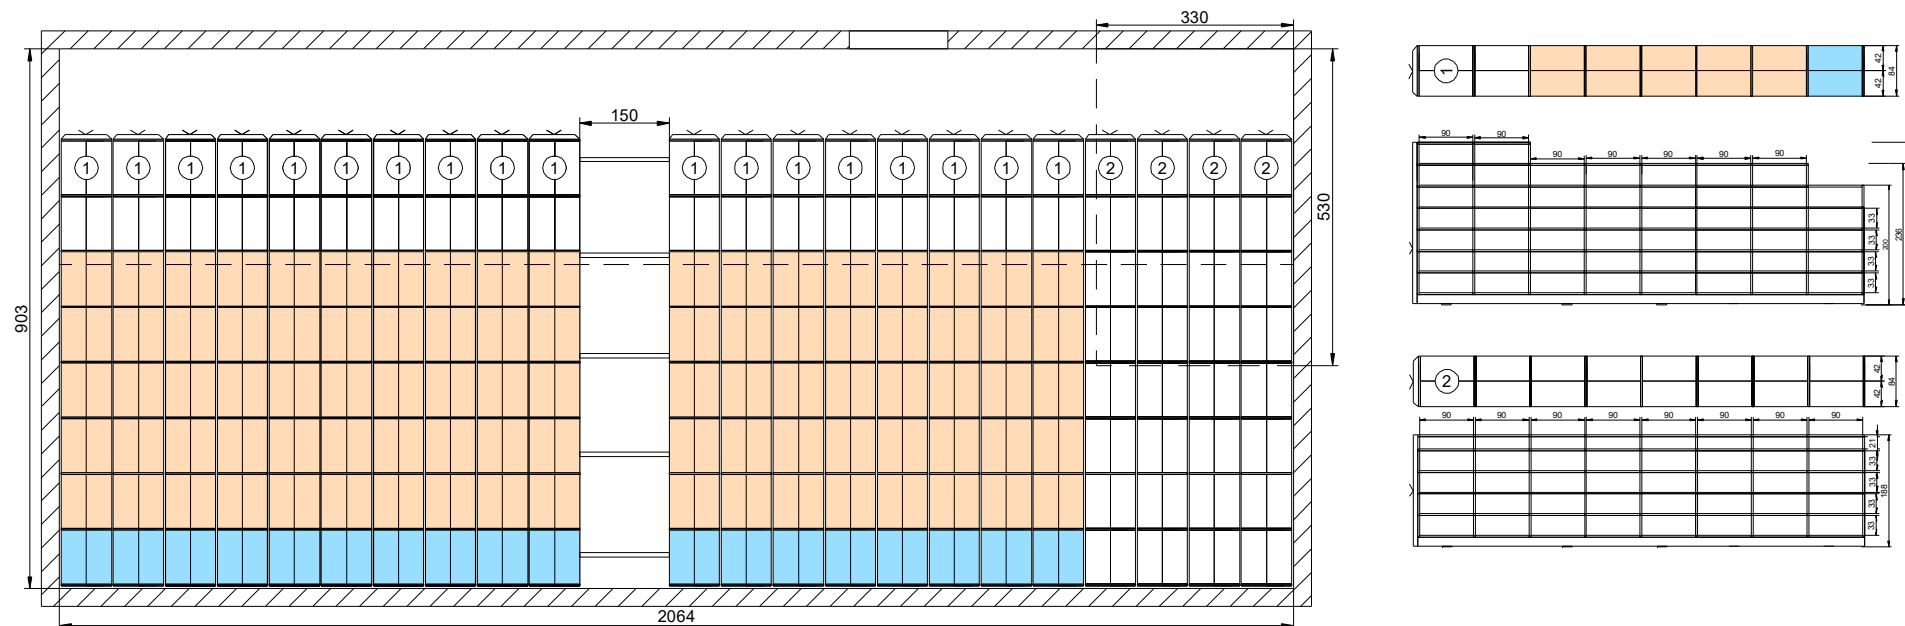

Regał przesuwany dwustronny (nr 1) - L = 7620 mm (długość półek 8x900 mm + ściana boczna 9x30 mm + osłona, pokrętło - 150 mm) - 18 szt.  
Regał przesuwany dwustronny (nr 2) - L = 7620 mm (długość półek 8x900 mm + ściana boczna 9x30 mm + osłona, pokrętło - 150 mm) - 4 szt.

Wysokość regałów nr 1 - 2720 mm, (w miejscach obniżenia 2360 mm, 2000 mm)

Wysokość regałów nr 2 - 1880 mm,

Długość półek - 900 mm,

Głębokość półek - 420 mm,

Odstępy między półkami w regałach - 330 mm, regulacja co 30 mm,

Grubość półki - 30 mm,

Ilość półek w pionie w regałach nr 1 - 7 + 1 półka kryjąca ( w miejscach obniżenia 6 + 1 kryjąca, 5 + 1 kryjąca)

Ilość półek w pionie w regałach nr 2 - 5 + 1 półka kryjąca

Ściany działowe - stężenia krzyżowe,

Szyny jezdne wpuszczane w posadzkę.

Łączna ilość półek użytkowych w regałach nr 1 - 1587,6 mb

Łączna ilość półek użytkowych w regałach nr 2 - 288 mb

Łączna ilość półek użytkowych w regałach - 1875,6 mb.